




# 点検計画図

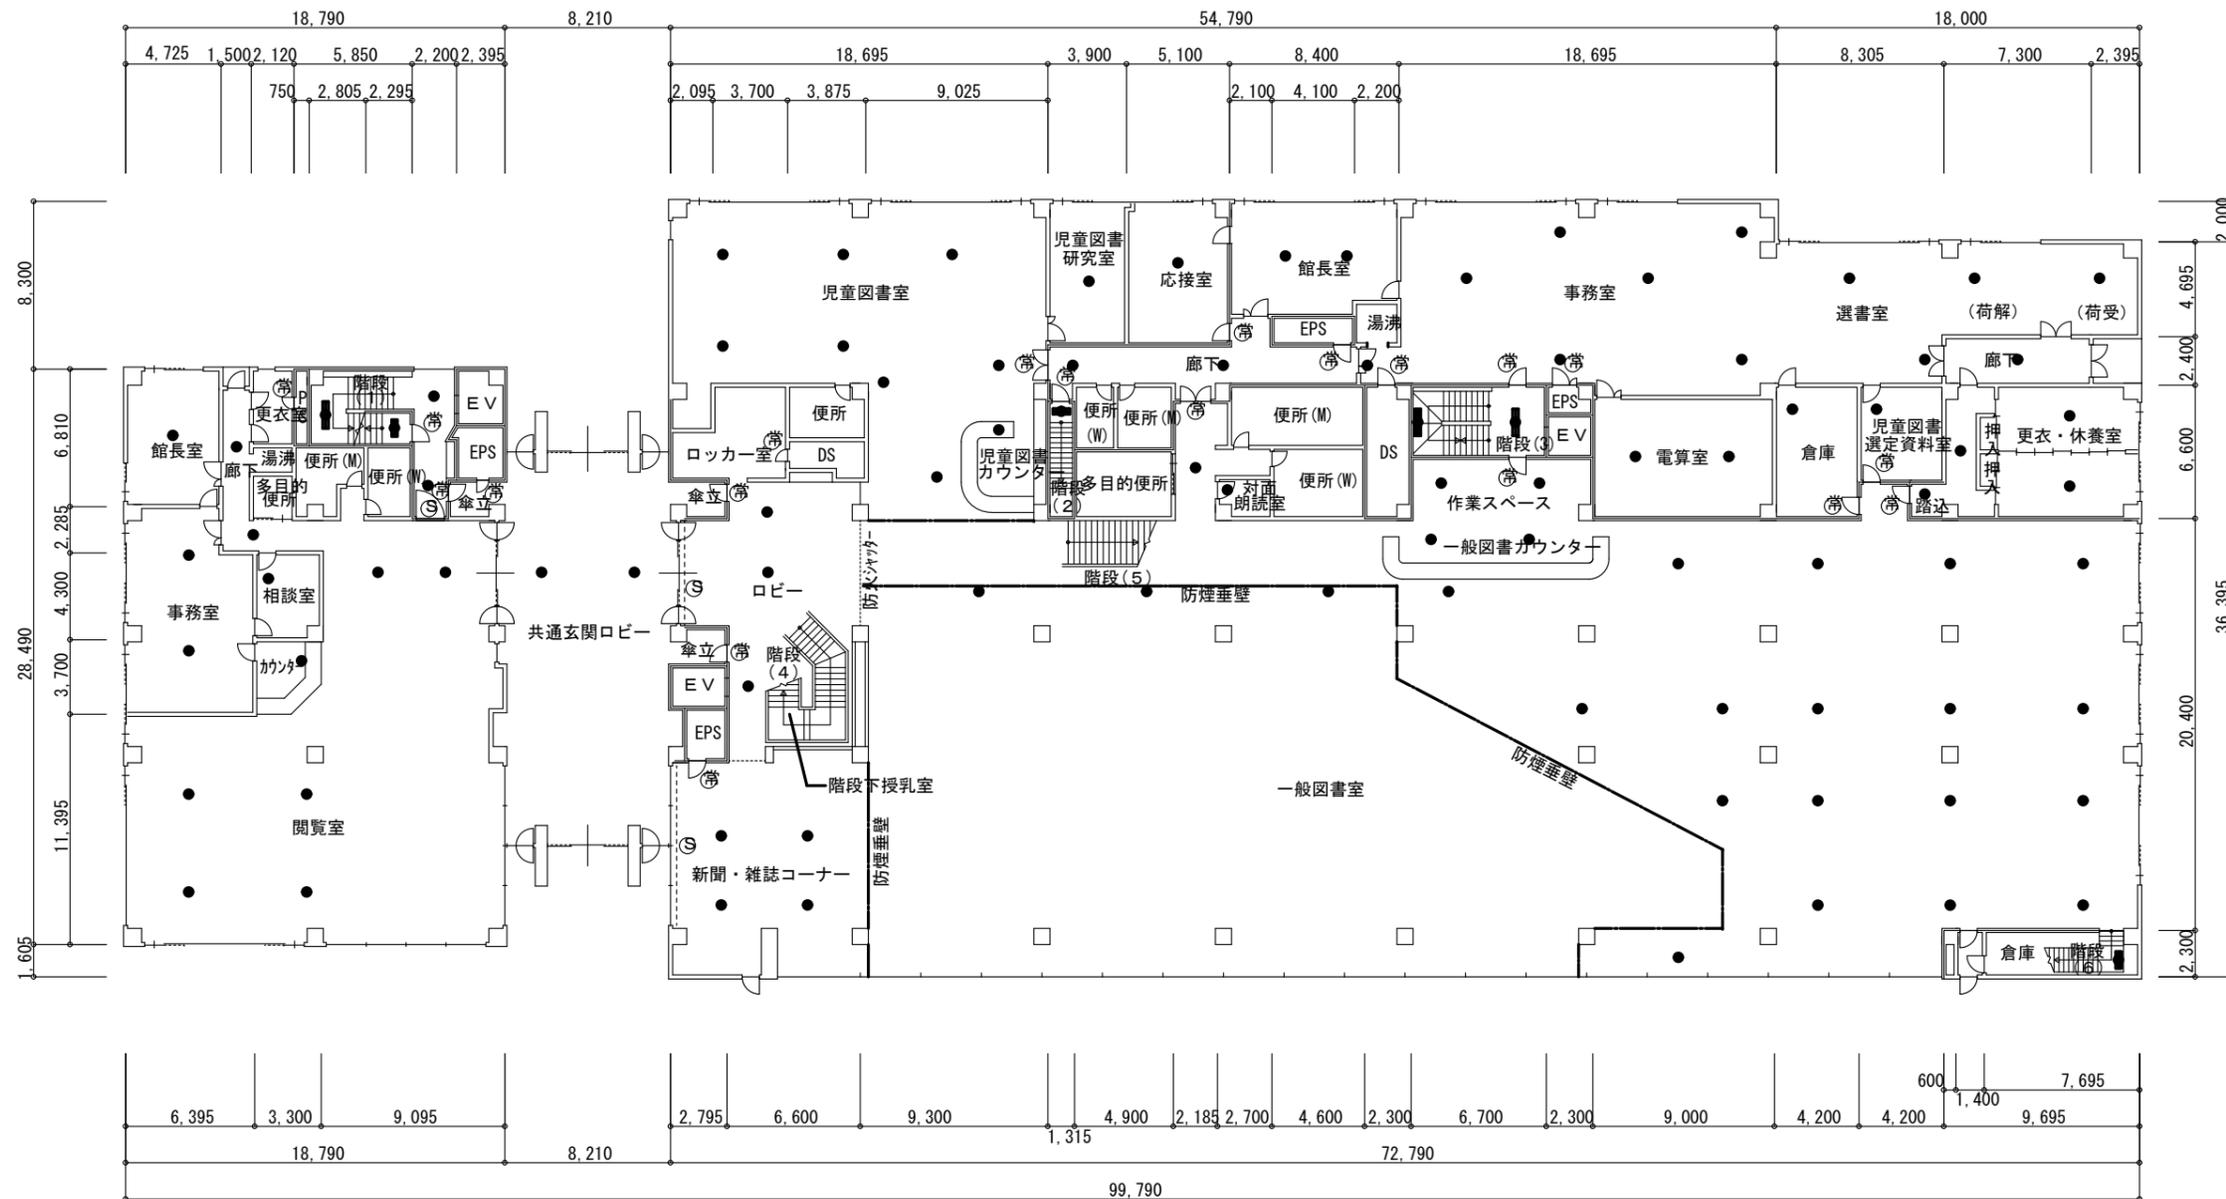


1階平面図 S=1:350

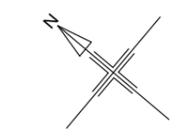


# 点検計画図

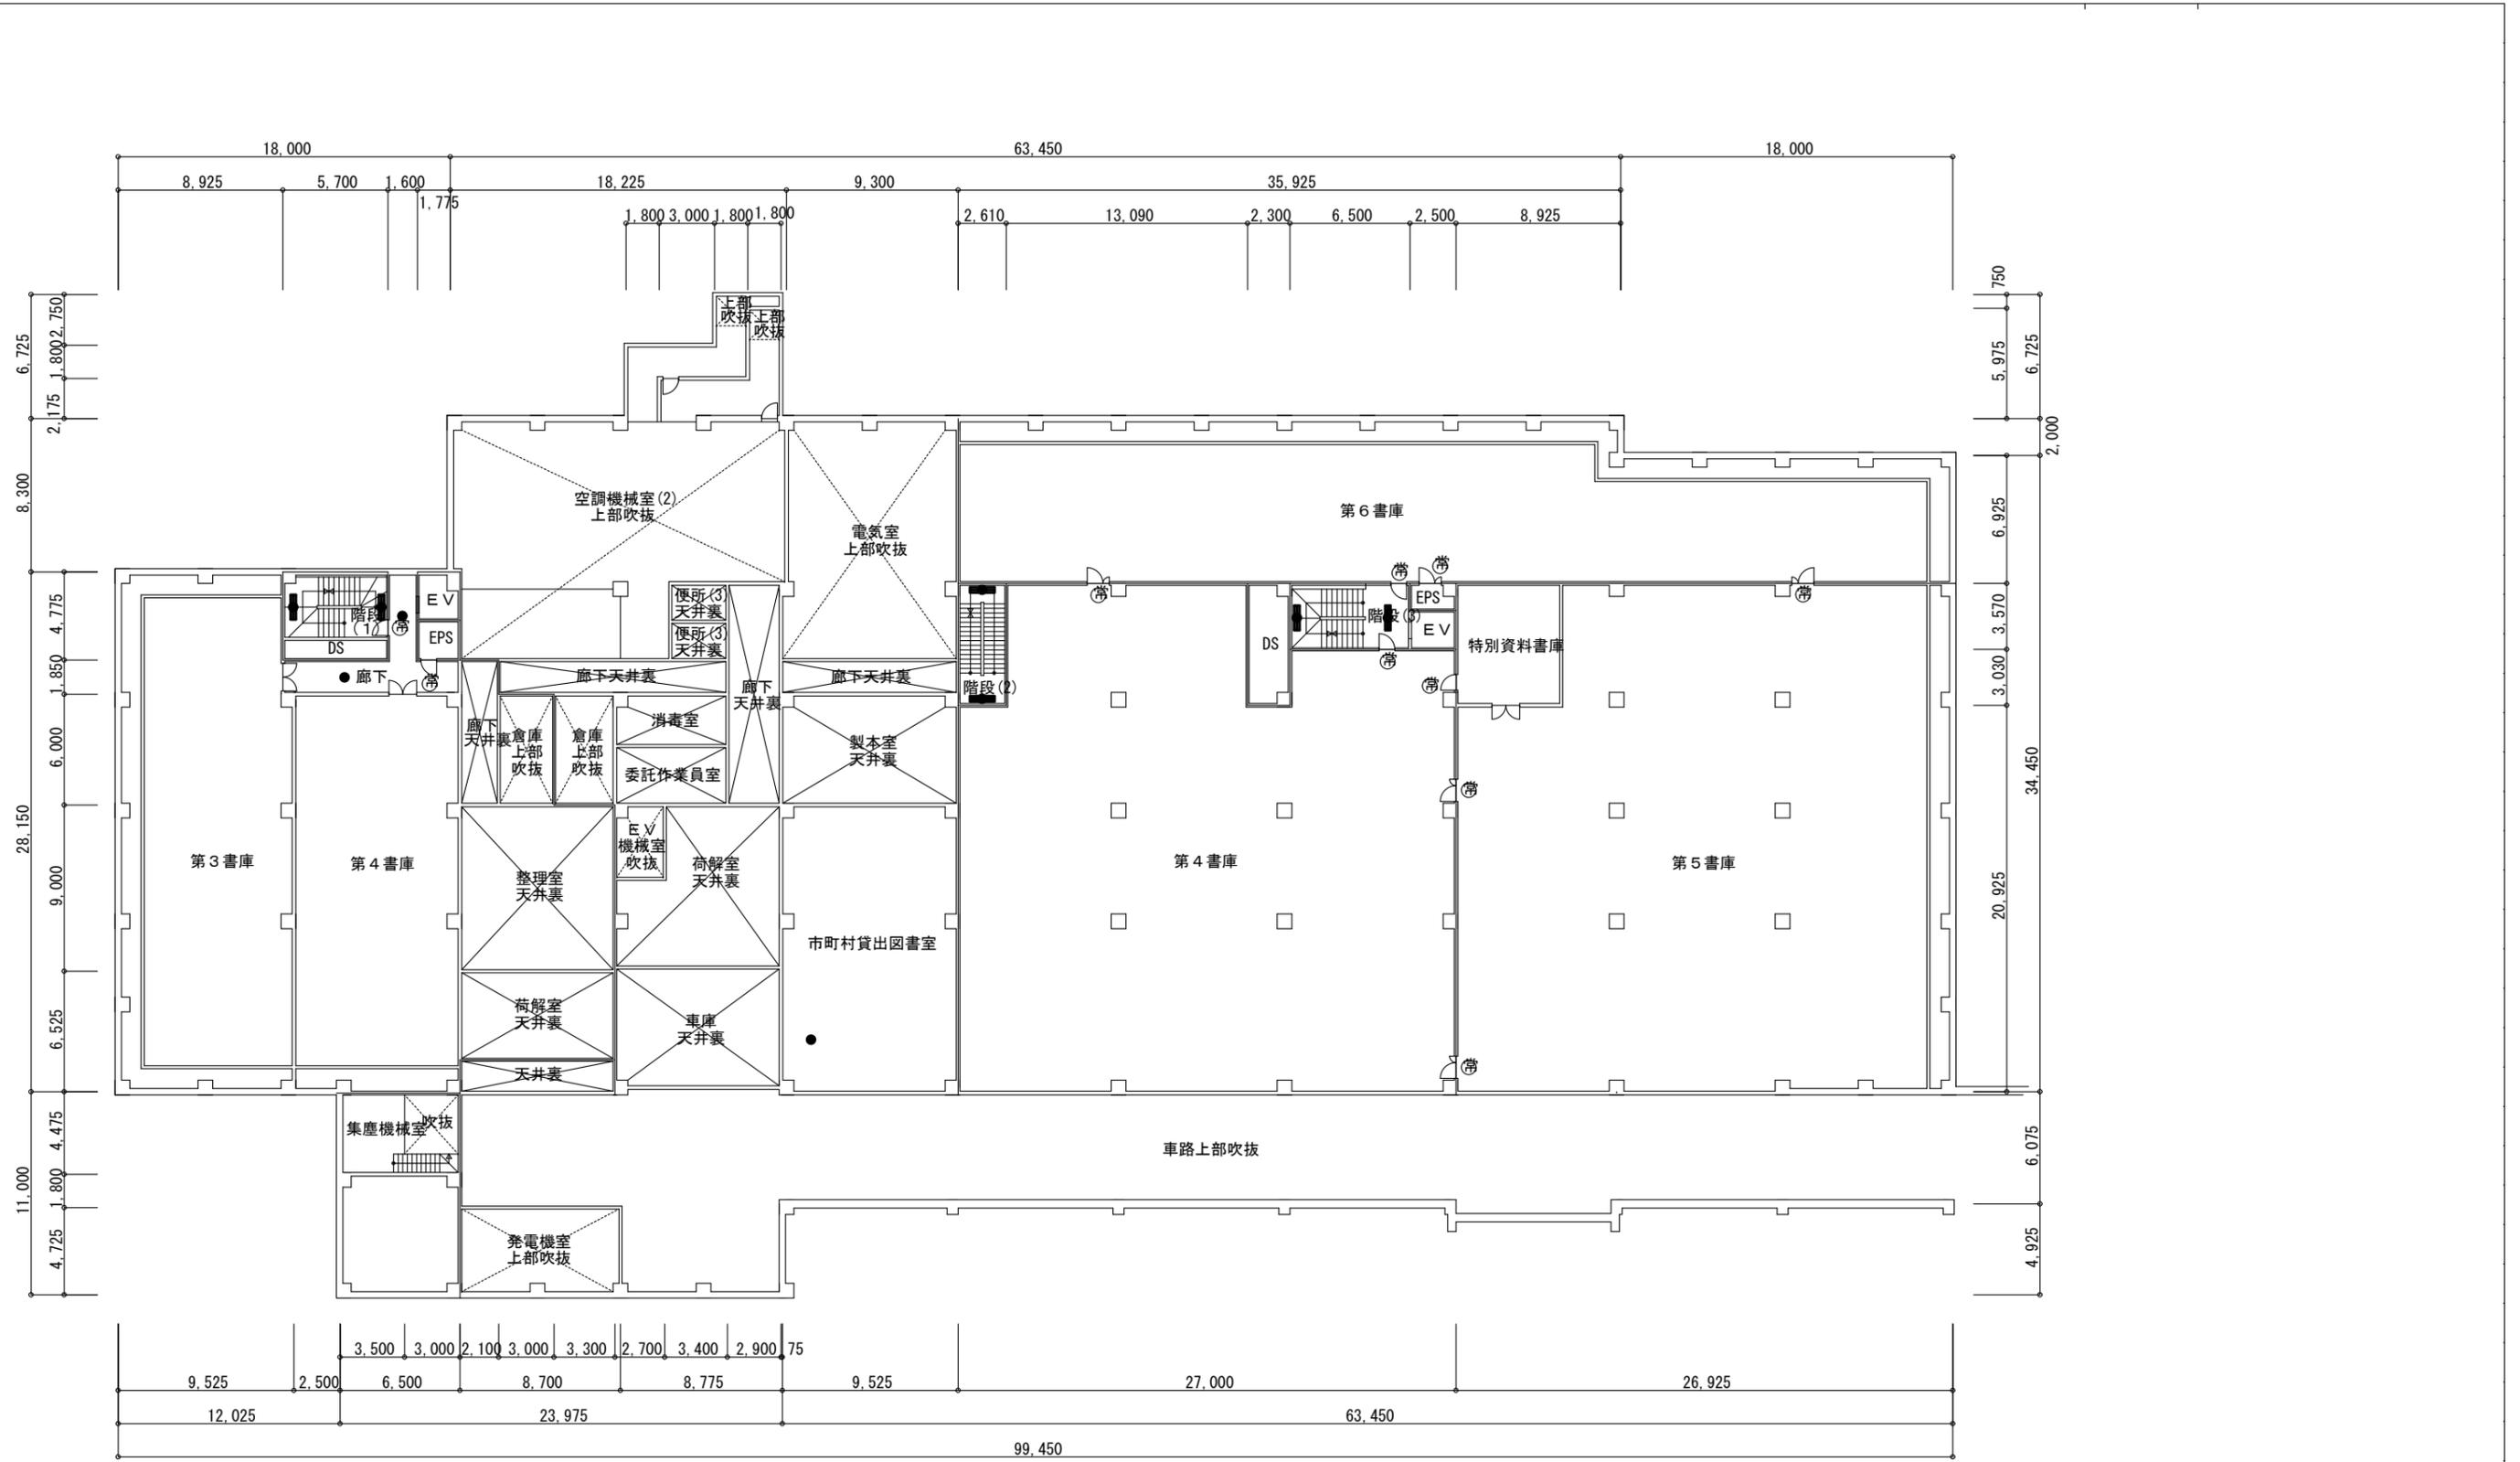

地下1階平面図 S=1:350

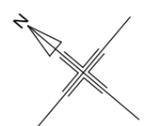

# 点検計画図

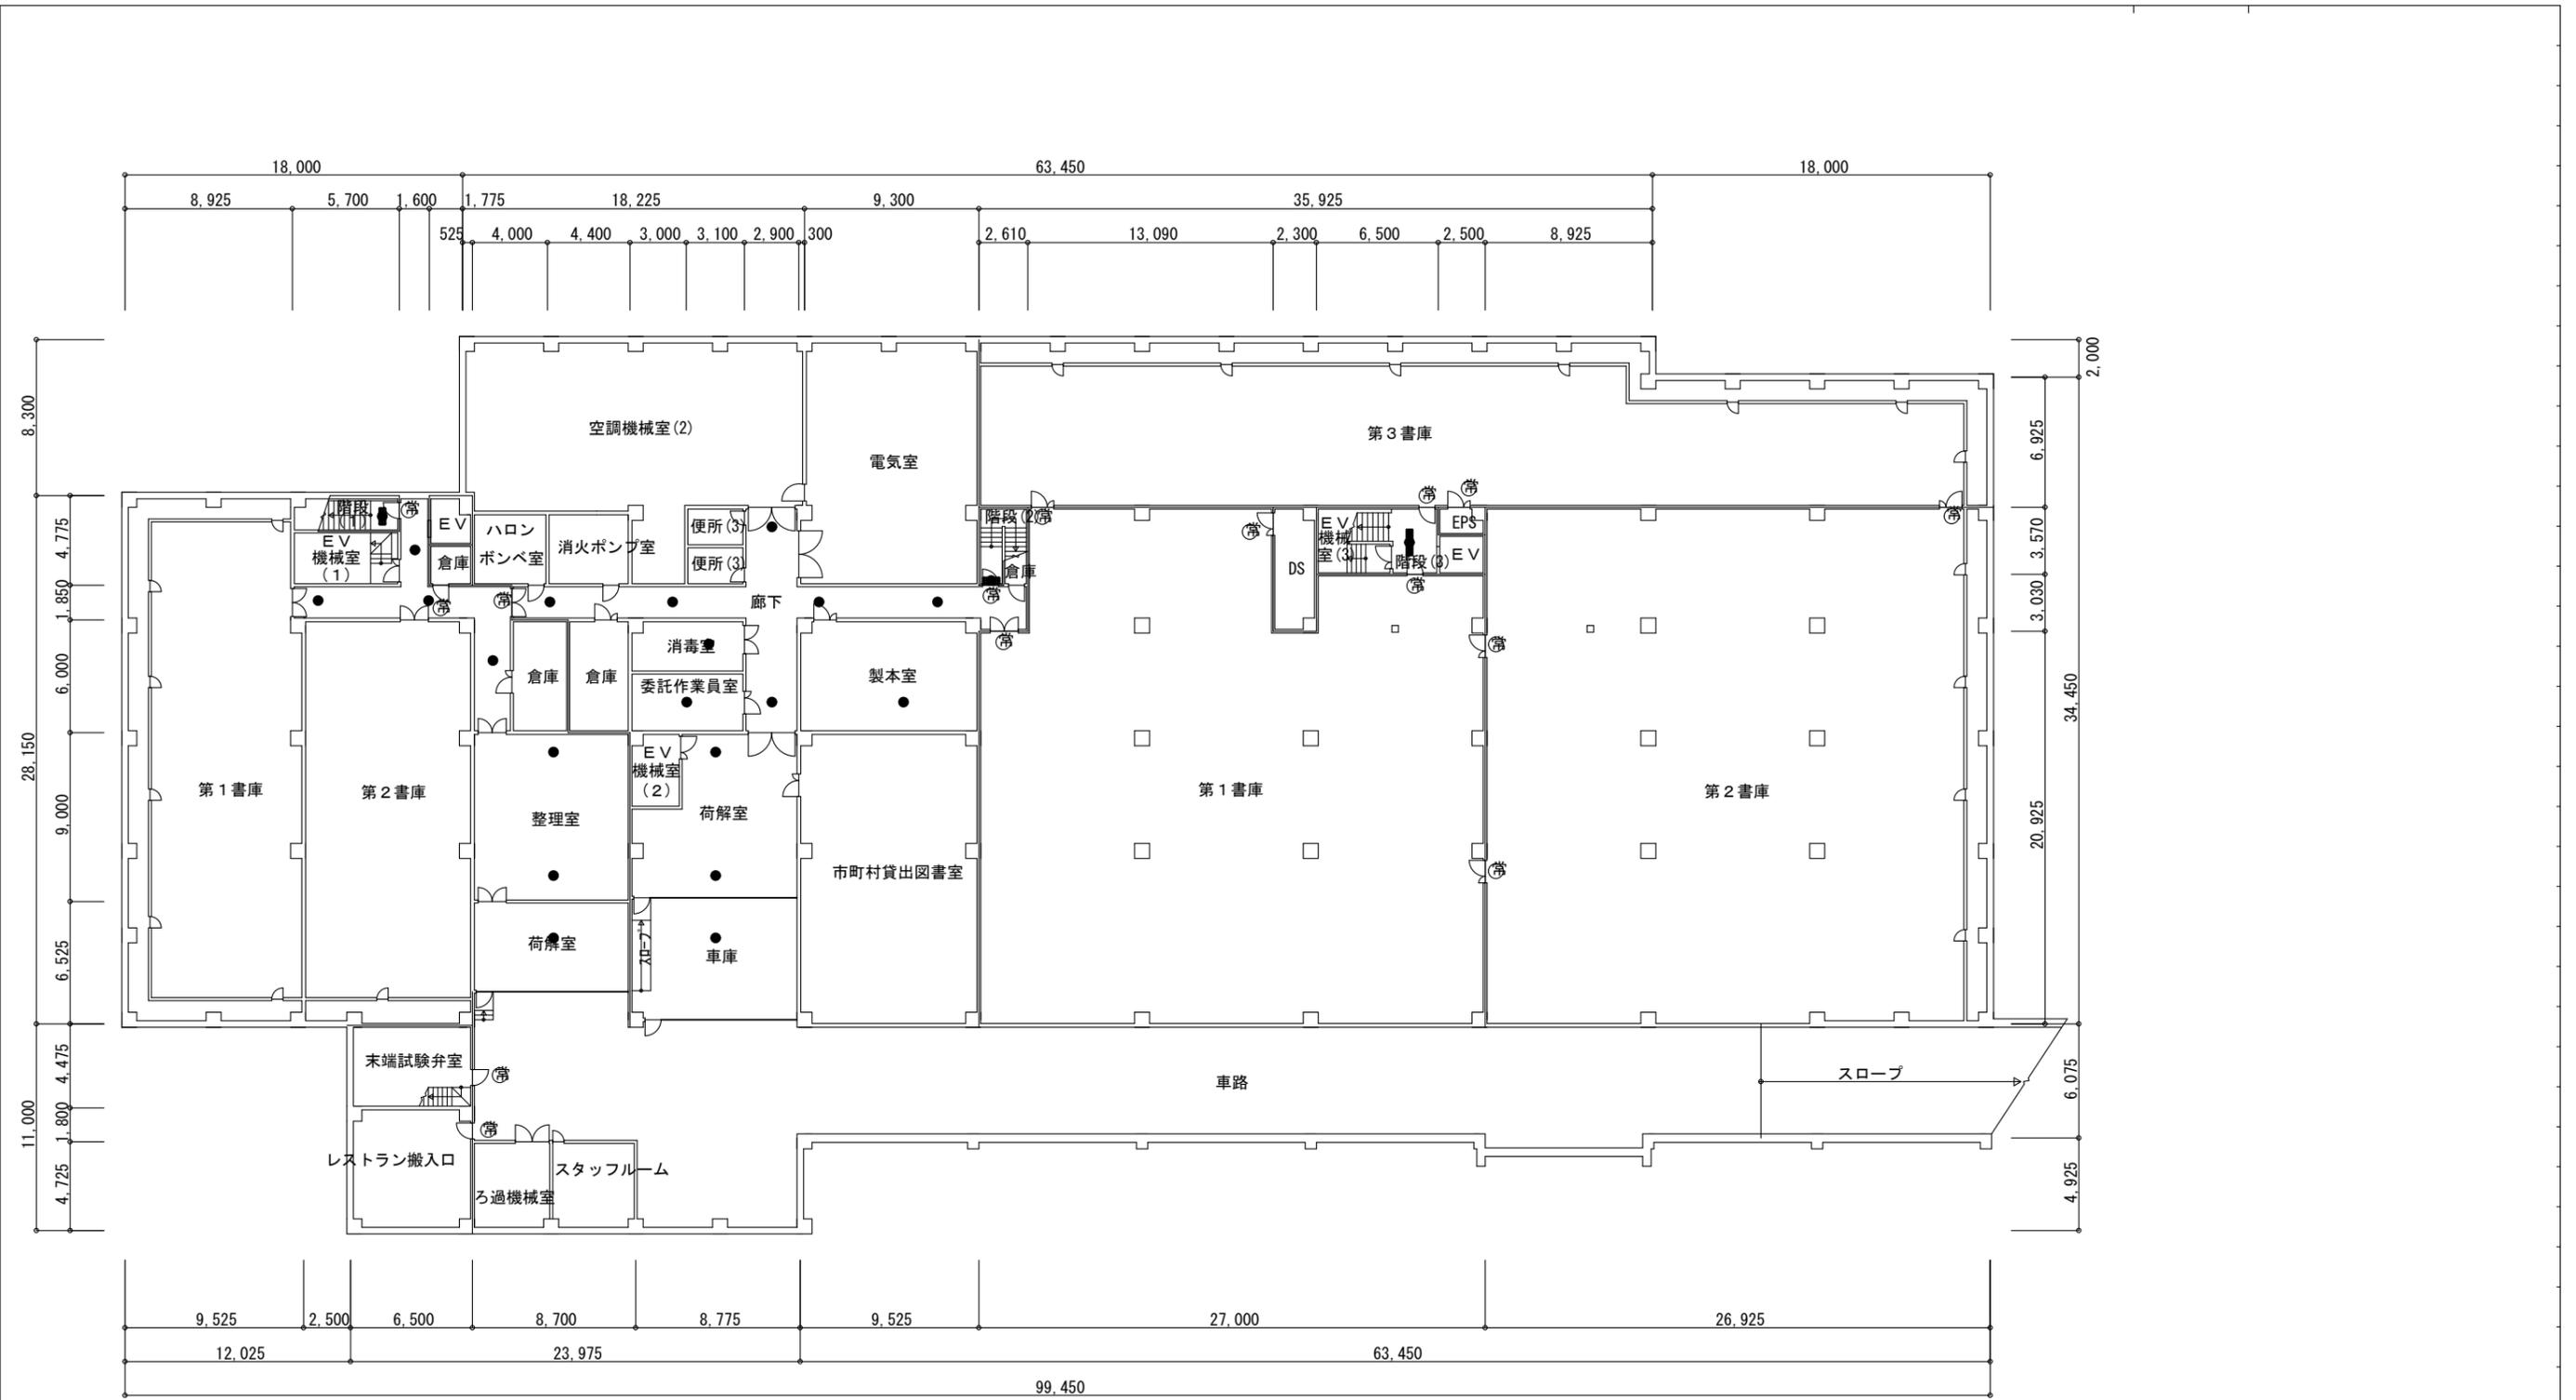

地下2階平面図 S=1:350

